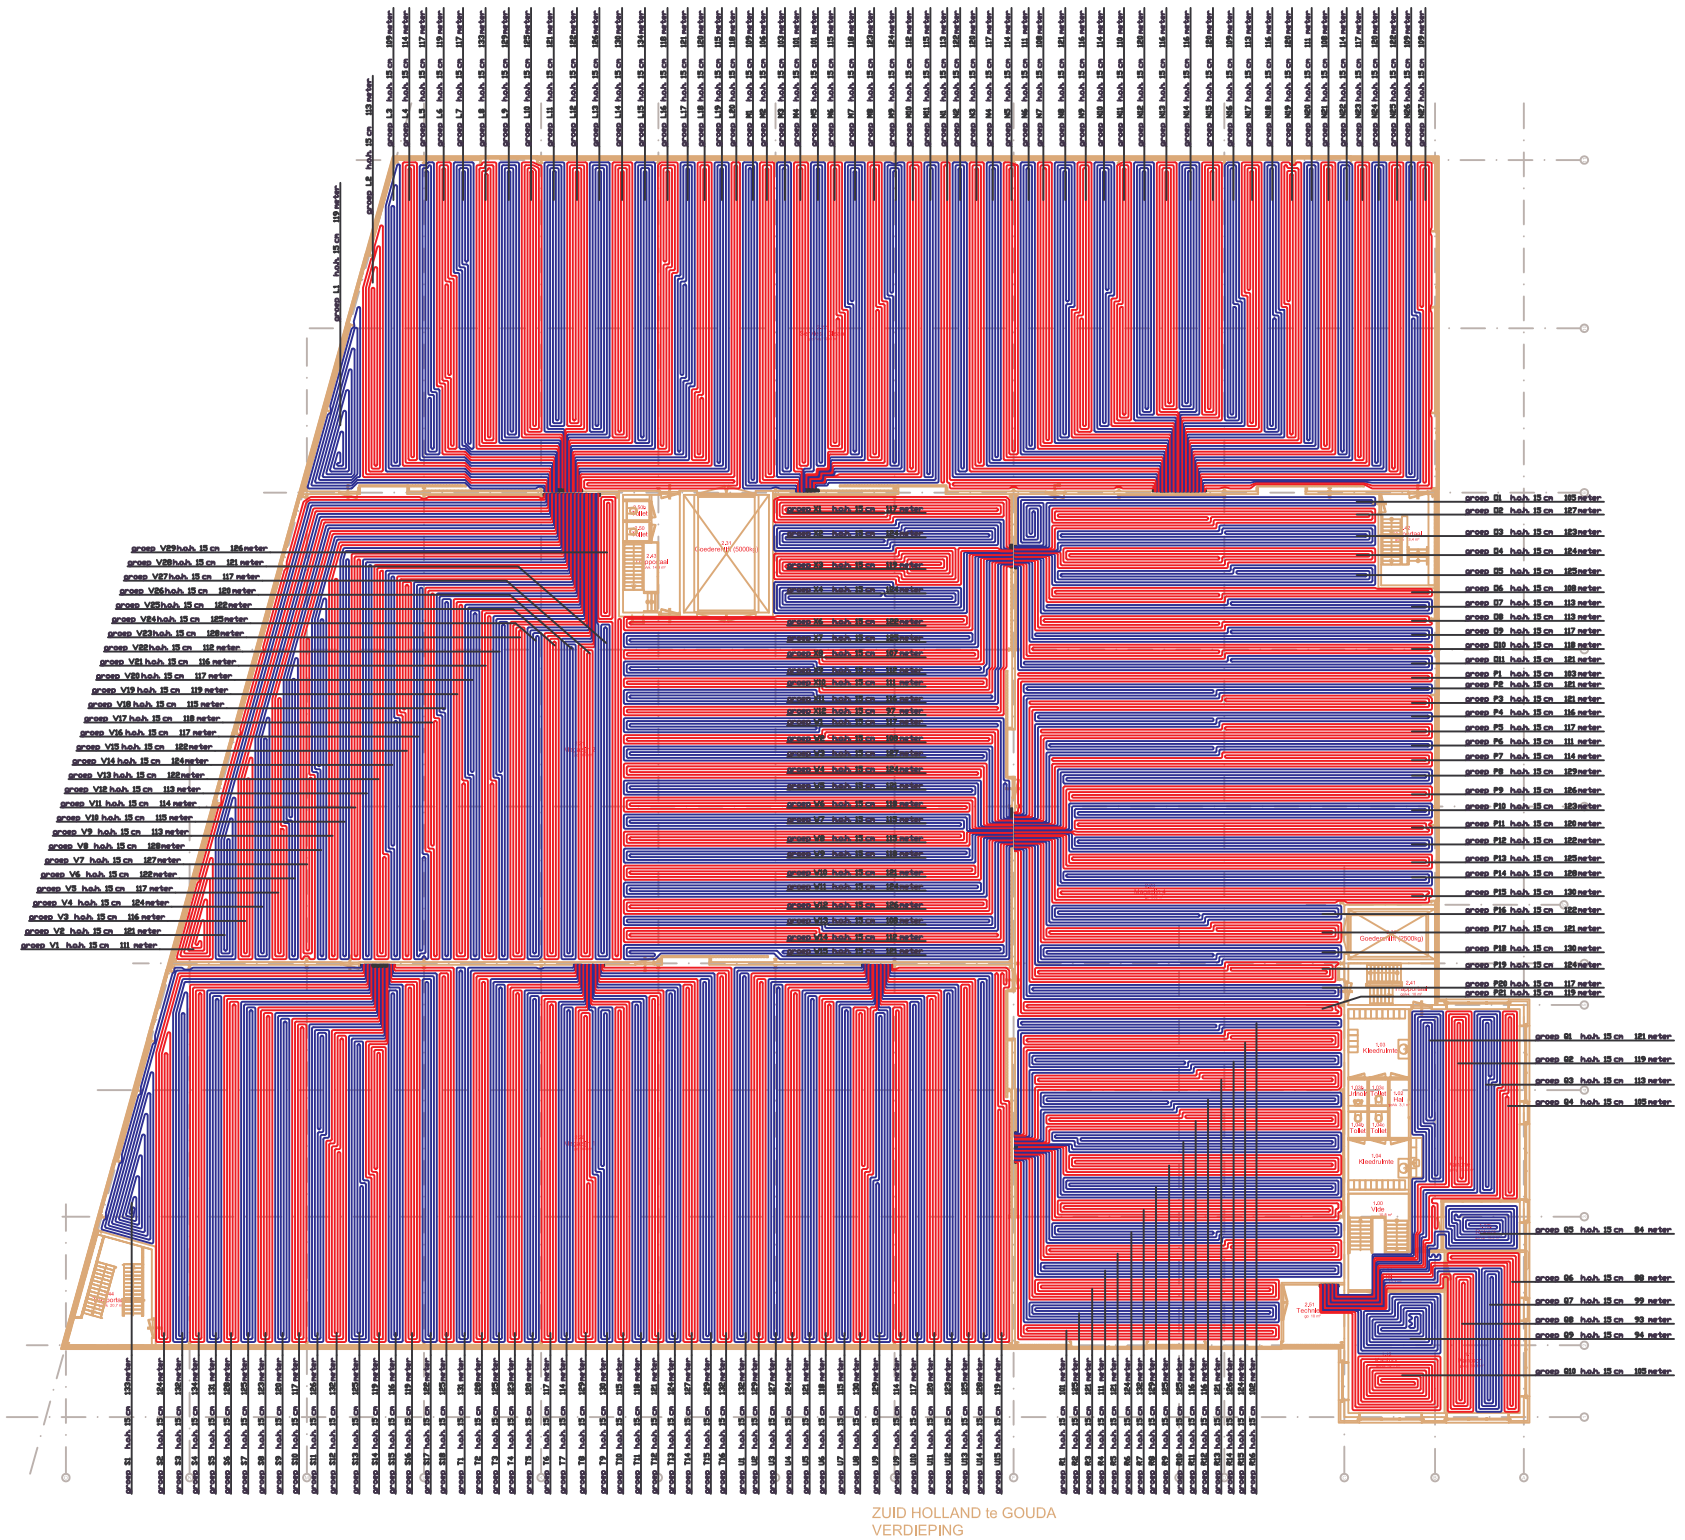

omschrijving
Vloerverwarming Verdieping

project
Nieuwbouw Verhuurbedrijf Zuid-Holland
Zuidbaan 410, 2841 MD Moordrecht

get. K.D.

schaal 1:200

datum: 18-07-2008

laatst gew. 30-07-2008

tek.nr. CV-2

AVU b.v.
bezoekadres Rhaanweg 5a, 7071 PR Ulft
K.v.K.nr Arnhem 09150038
BTW-nr.nl NL 8157.24.945.B.01
Rekeningnr. 1157.15.513
Tel.nr 0315 - 64 22 11
Fax 0315 - 64 13 04
Mail info@avuvdv.nl
Internet www.avuvdv.nl