

groep A1 h.o.h. 15cm 93 meter
 groep A2 h.o.h. 15cm 82 meter

groep A3 h.o.h. 15cm 73 meter
 groep A4 h.o.h. 15cm 75 meter

groep E5 h.o.h. 15cm 110 meter
 groep A5 h.o.h. 15cm 53 meter
 groep A6 h.o.h. 15cm 67 meter

groep D1 h.o.h. 15cm 101 meter
 groep D2 h.o.h. 15cm 90 meter

groep E6 h.o.h. 15cm 106 meter
 groep D3 h.o.h. 15cm 81 meter
 groep D4 h.o.h. 15cm 82 meter

groep D5 h.o.h. 15cm 61 meter
 groep D6 h.o.h. 15cm 75 meter

groep D7 h.o.h. 15cm 40 meter
 groep D8 h.o.h. 15cm 67 meter

groep E2 h.o.h. 30cm 87 meter

groep E1 h.o.h. 30cm 73 meter

groep E3 h.o.h. 25cm 83 meter

groep E4 h.o.h. 25cm 116 meter

groep B1 h.o.h. 15cm 93 meter
 groep B2 h.o.h. 15cm 82 meter

groep B3 h.o.h. 15cm 73 meter
 groep B4 h.o.h. 15cm 75 meter

groep B5 h.o.h. 15cm 53 meter
 groep B6 h.o.h. 15cm 67 meter

groep C1 h.o.h. 15cm 101 meter
 groep C2 h.o.h. 15cm 90 meter

groep C3 h.o.h. 15cm 81 meter
 groep C4 h.o.h. 15cm 82 meter

groep C5 h.o.h. 15cm 61 meter
 groep C6 h.o.h. 15cm 75 meter

groep C7 h.o.h. 15cm 40 meter
 groep C8 h.o.h. 15cm 67 meter

groep F6 h.o.h. 15cm 95 meter

groep F5 h.o.h. 15cm 91 meter
 Miva-Toilet h.o.h. 25cm

groep F4 h.o.h. 15cm 71 meter

groep F3 h.o.h. 15cm 76 meter

groep F2 h.o.h. 15cm 78 meter

groep F1 h.o.h. 15cm 86 meter

groep F7 h.o.h. 15cm 122 meter


groep F8 h.o.h. 15cm 104 meter

groep G1 h.o.h. 15cm 119 meter

groep G2 h.o.h. 15cm 121 meter

groep G3 h.o.h. 15cm 118 meter

groep G4 h.o.h. 15cm 99 meter
 groep G5 h.o.h. 15cm 75 meter

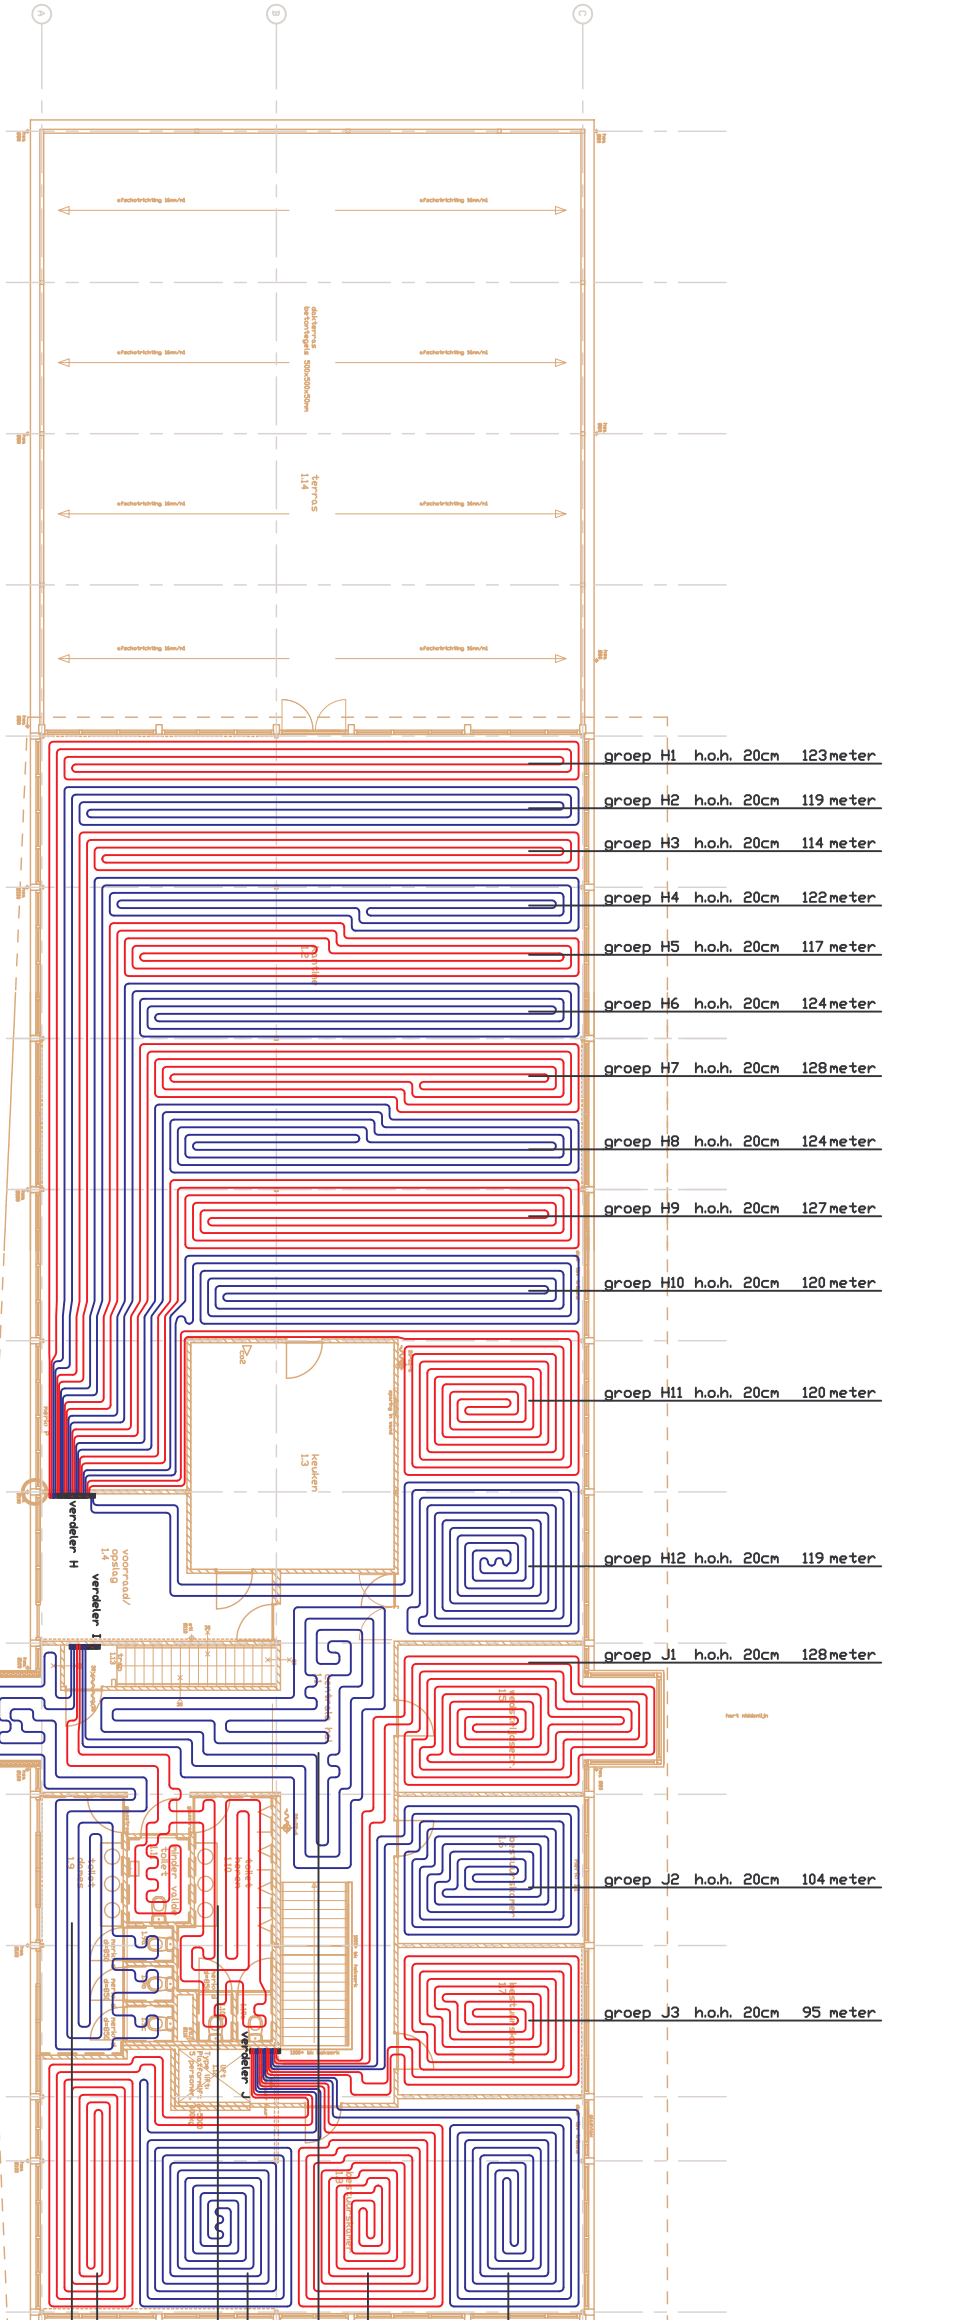

groep H1 h.o.h. 20cm 123 meter

groep H2 h.o.h. 20cm 119 meter

groep H3 h.o.h. 20cm 114 meter

groep H4 h.o.h. 20cm 122 meter

groep H5 h.o.h. 20cm 117 meter

groep H6 h.o.h. 20cm 124 meter

groep H7 h.o.h. 20cm 128 meter

groep H8 h.o.h. 20cm 124 meter

groep H9 h.o.h. 20cm 127 meter

groep H10 h.o.h. 20cm 120 meter

groep H11 h.o.h. 20cm 120 meter

groep H12 h.o.h. 20cm 119 meter

groep J1 h.o.h. 20cm 128 meter

groep J2 h.o.h. 20cm 104 meter

groep J3 h.o.h. 20cm 95 meter

groep J4 h.o.h. 20cm 109 meter
 groep J5 h.o.h. 20cm 103 meter
 groep J1 h.o.h. 30cm 95 meter
 groep J6 h.o.h. 20cm 111 meter
 groep J2 h.o.h. 30cm 66 meter
 groep J7 h.o.h. 20cm 98 meter
 groep J3 h.o.h. 30cm 77 meter

	Project Sportaccommodatie Beuningse Boys aan de Schoenaker te Beuningen	omschrijving vloerverwarming
	datum: 08-10-2008	schaal 1:100
	tekent: CV-1	get. K. Dorsthorst

aanpak: ANVA Architectuur, Nieuw, Vrij, Open, Samenwerken	datum: 08-10-2008
--	-----------------------------