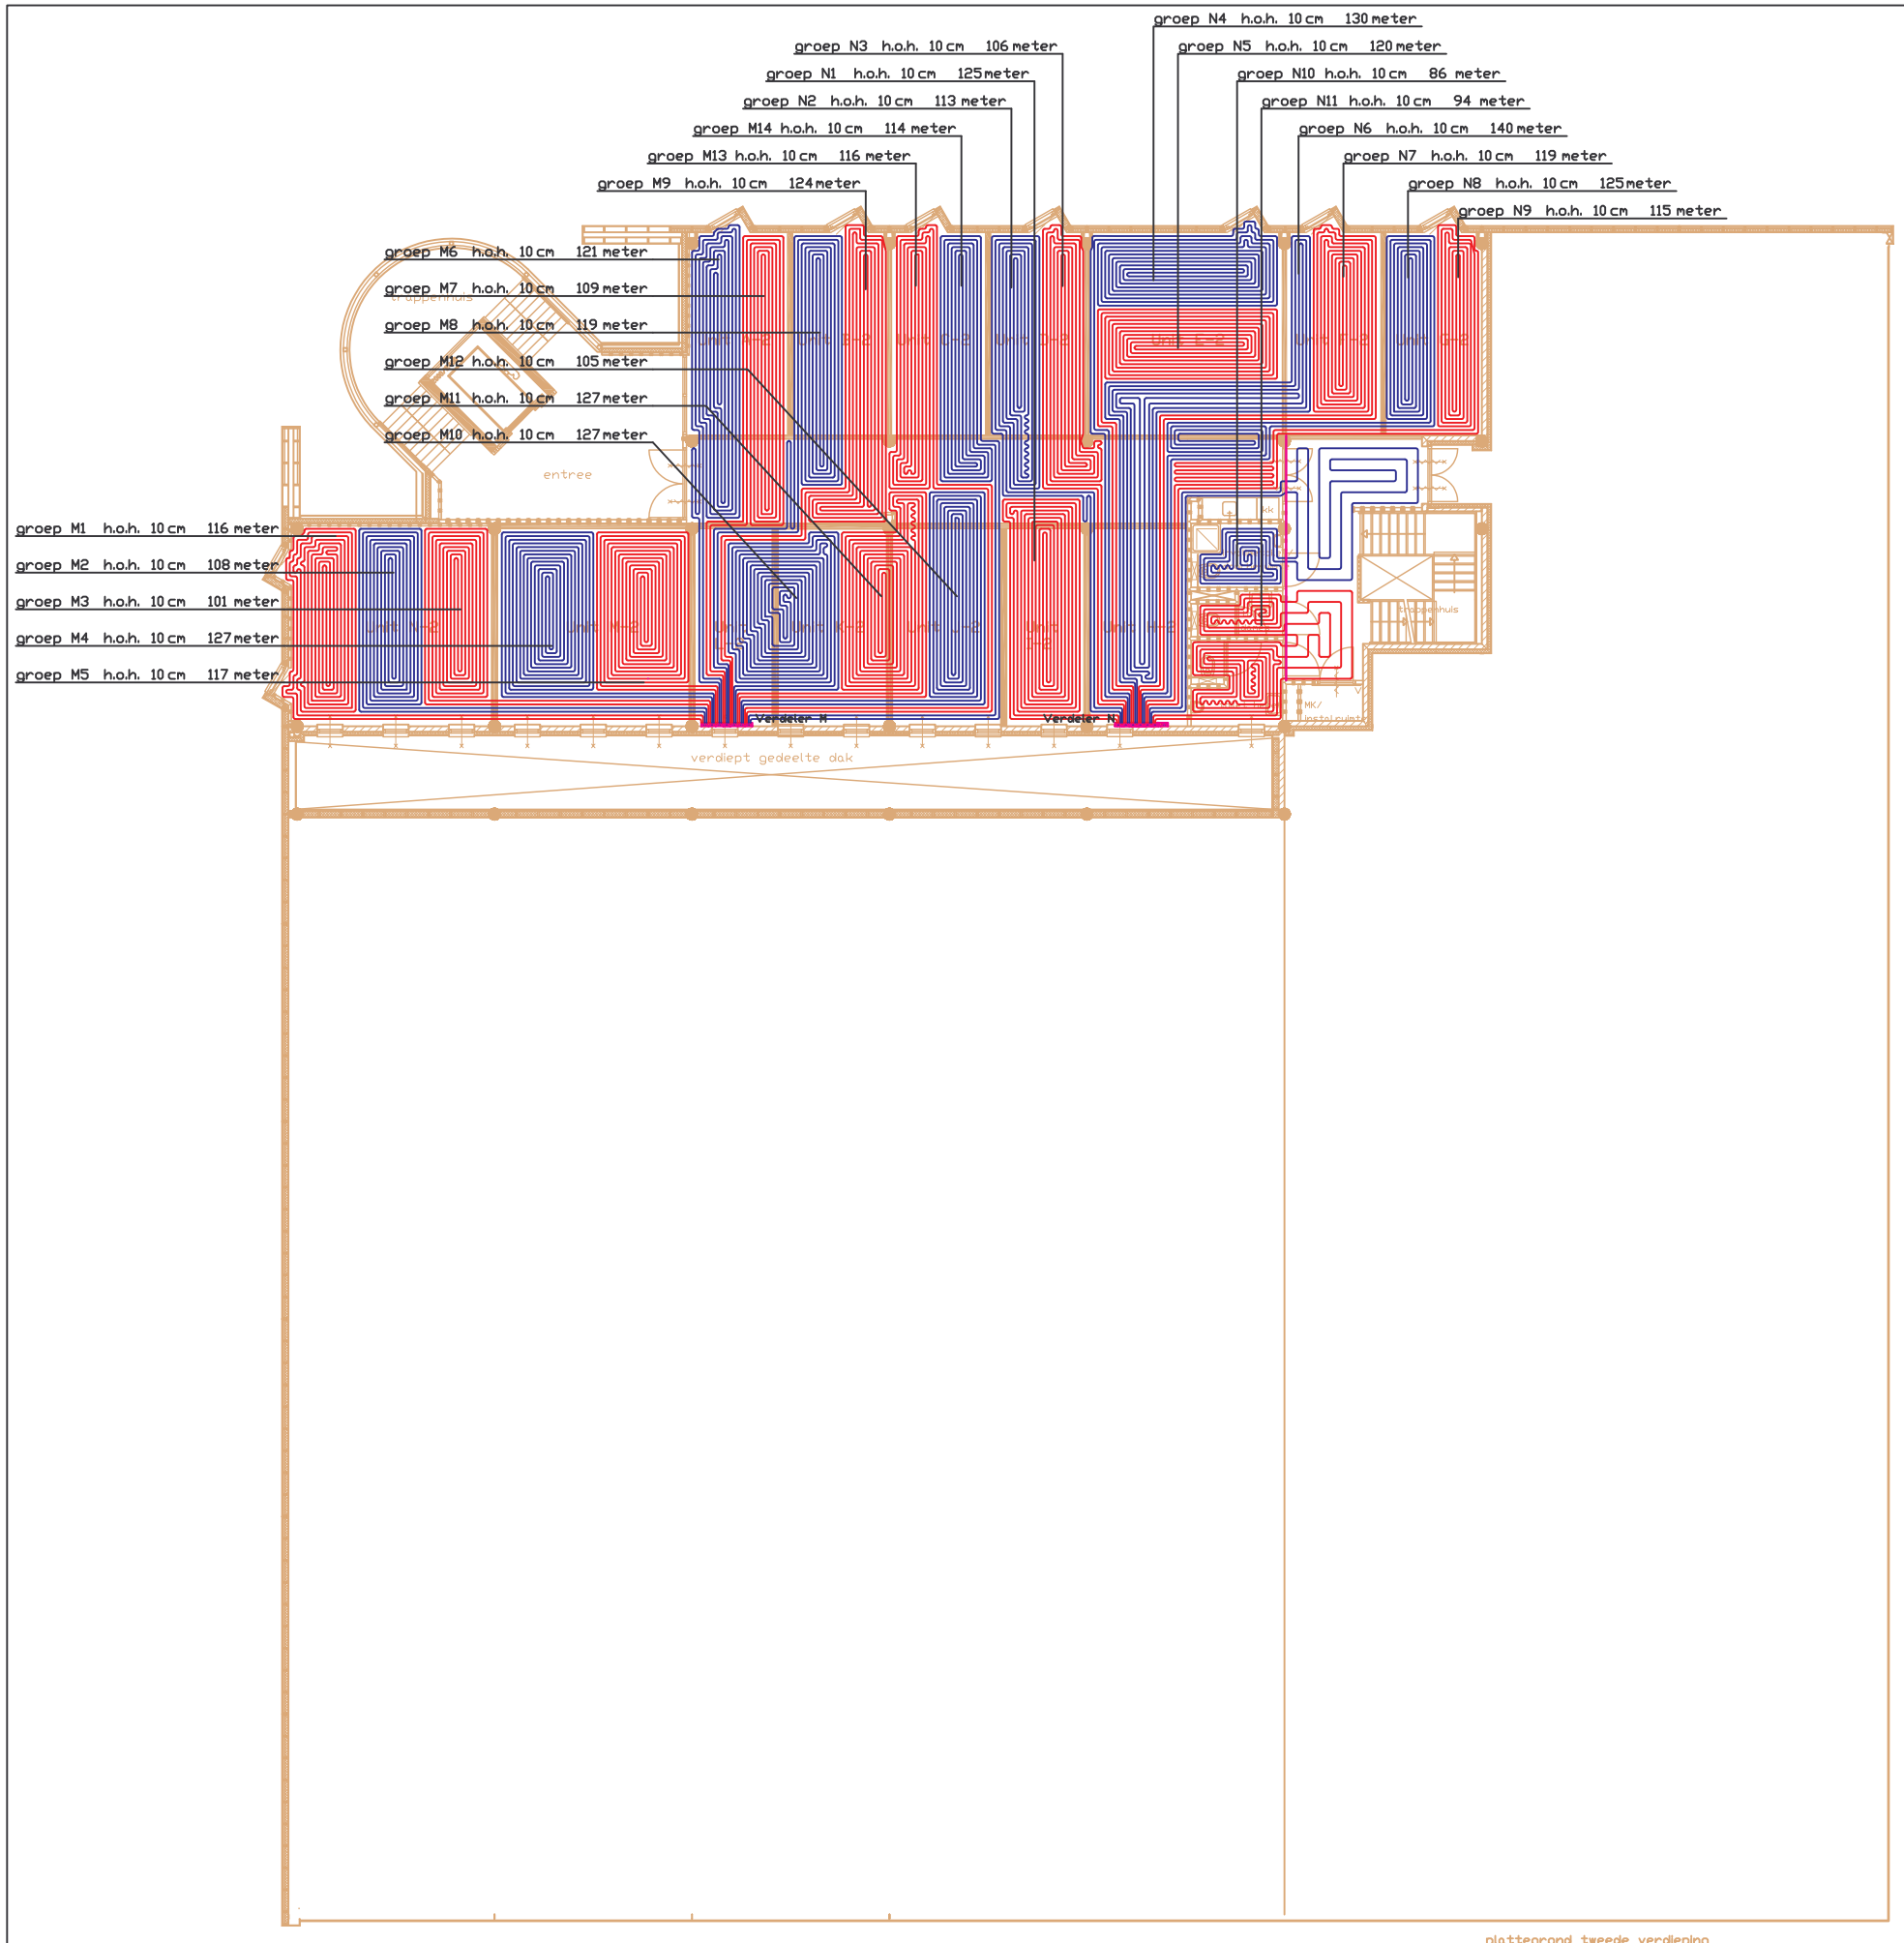

VERDELERS 2E VERDIEPING

VERDELER M 14 GROEPEN
VERDELER N 11 GROEPEN

omschrijving
Vloerverwarming 2e Verdieping

project
Zutphense Houthandel
Nieuw te bouwen bedrijfspand

get. K.D.

schaal 1:100

datum: 21-08-2008

laatst gew. 05-09-2008

tek.nr. CV-3

AVU b.v.
bezoekadres Rijssenweg 5a, 7071 PR Ulft
K.v.K.nr Arnhem 09160038
BTW-nrl NL 8157.24.845.B.01
Rabobanknr 1117.15.113
Tel.nr 0315 - 64 22 11
Fax 0315 - 64 13 04
Mail info@avu-bv.nl
Internet www.avu-bv.nl